


<b>COMUNE DI CORSICO - MILANO</b>	

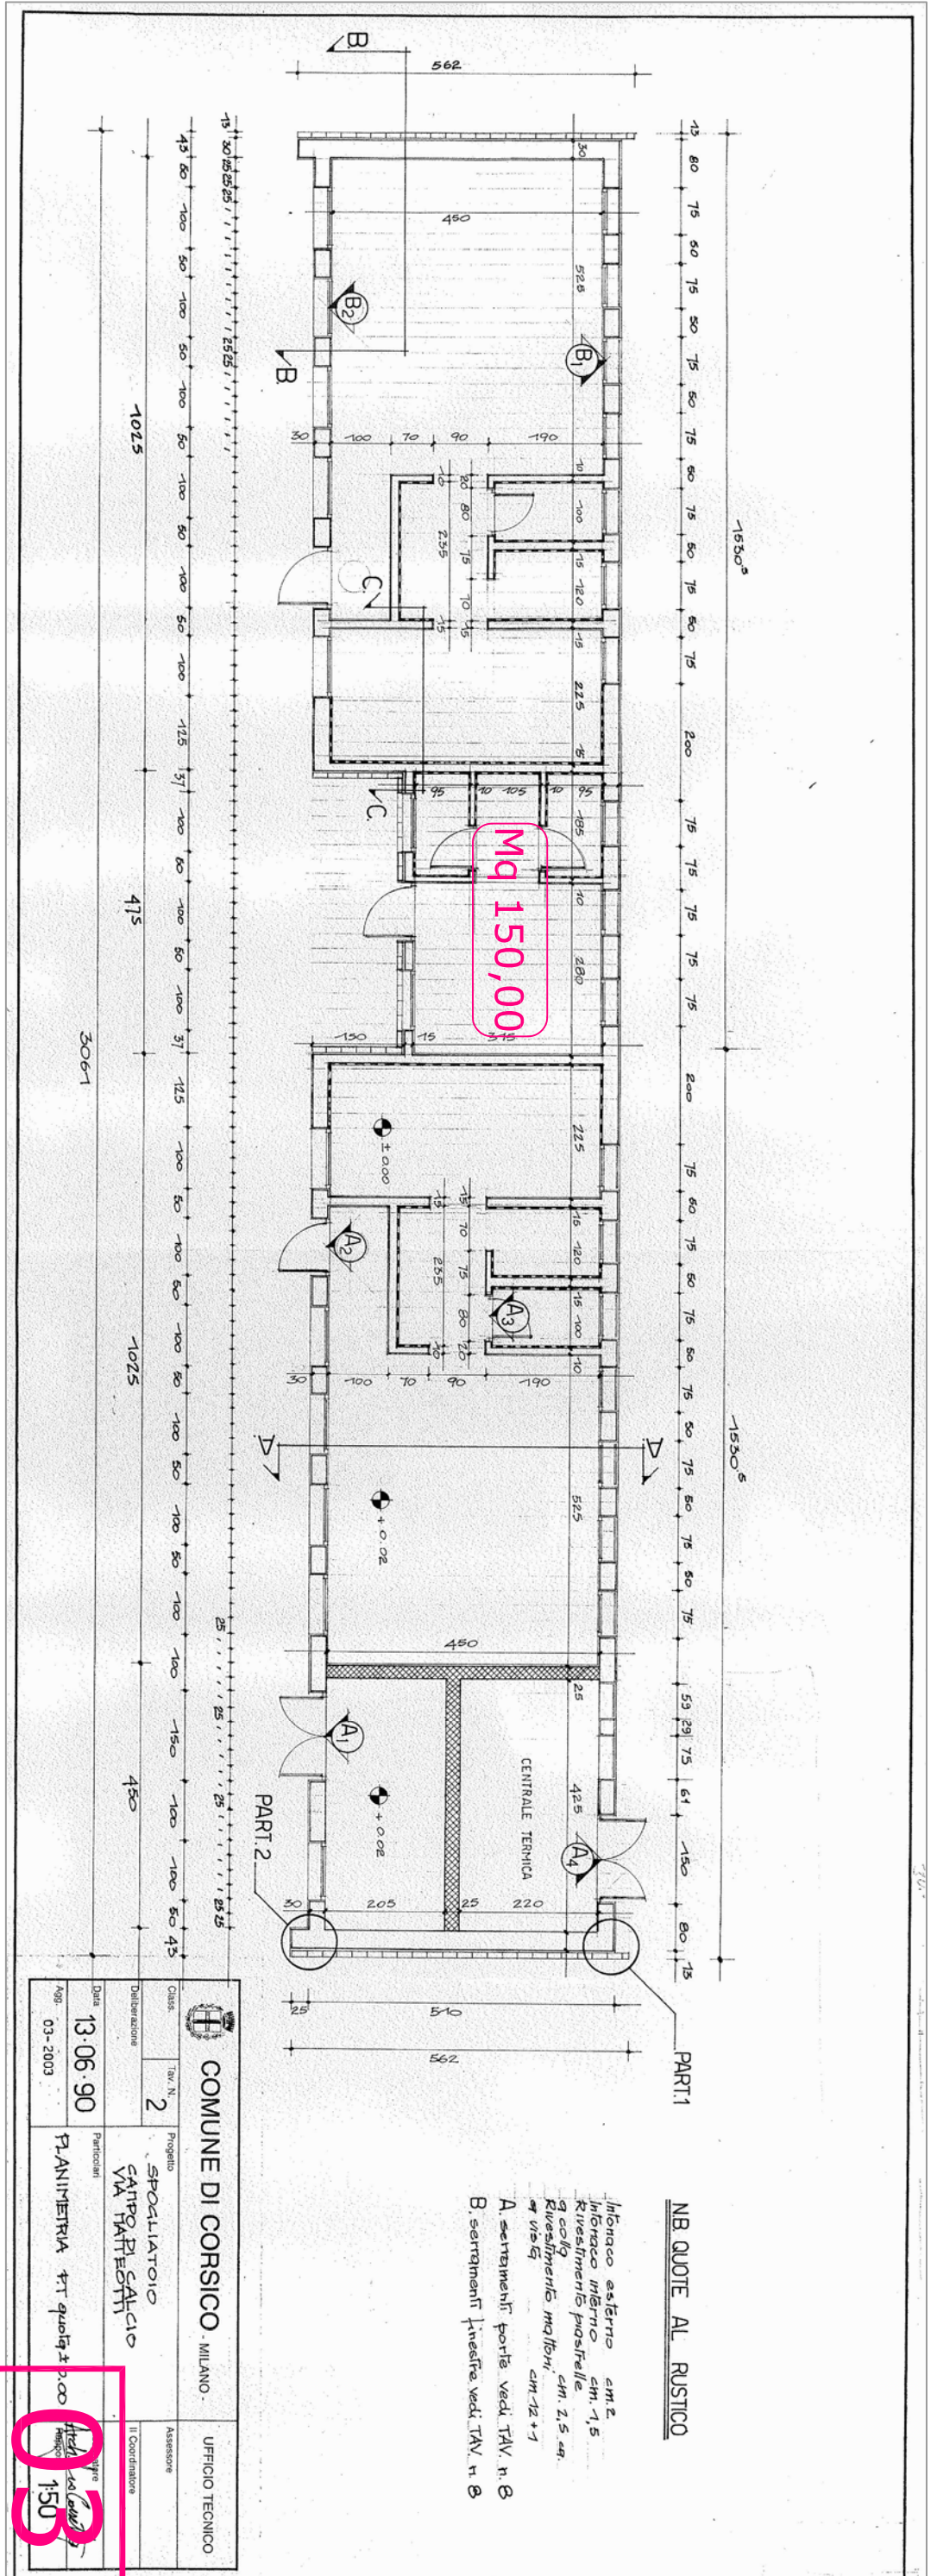

<b>COMUNE DI CORSICO - MILANO</b>	
Class.	Tav. N. 2
Deliberazione	Progetto
13.06.90	SPOGLIATOIO
	Particolari

**03**